


Rückgebäude 2 Ansicht Ost



Seitengebäude Ansicht Süd

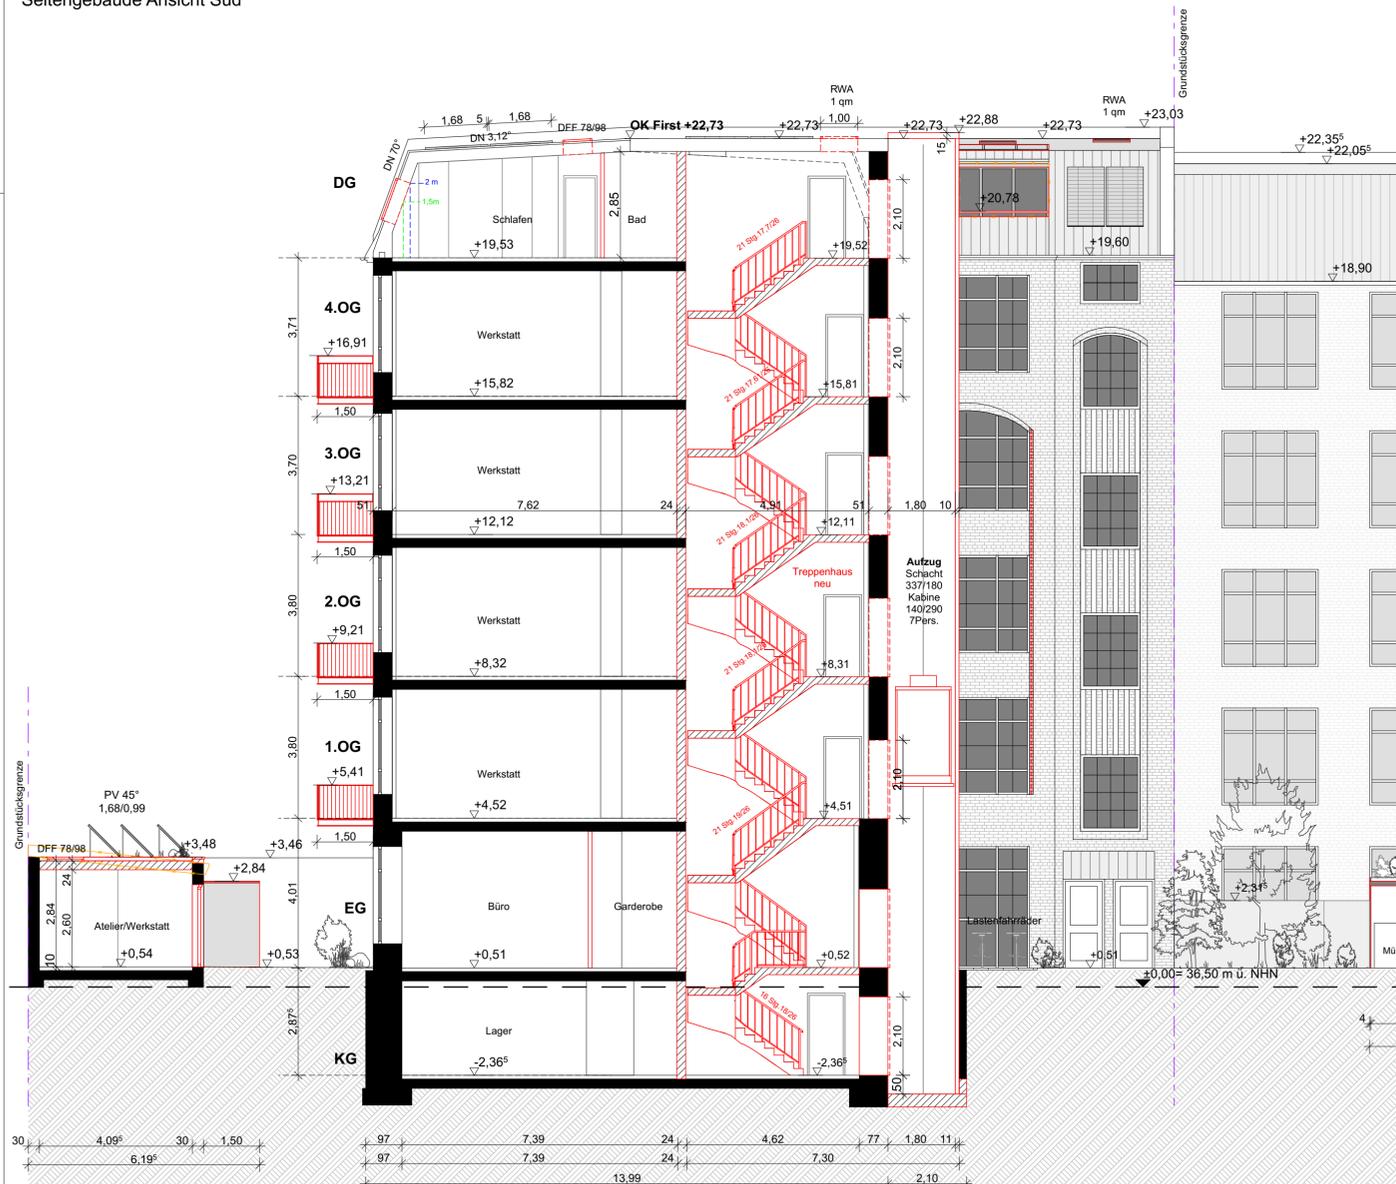

Schnittansicht Süd C-C



Nachbarn

Fl.-Nr. 197
Harry Gerlach & Töchter GmbH & Co. KG
Berliner Str. 120
10713 Berlin

Fl.-Nr. 196
Harry Gerlach & Töchter GmbH & Co. KG
Berliner Str. 120
10713 Berlin

Fl.-Nr. 33
Bernd und Marie Schlapeta Vermögensverwaltung GbR
Schlapeta, Bernd
Friedhofstr. 17
78351 Bodman-Ludwigshafen

Schlapeta, Marie Kristin
Kaiserpfalzstr. 38
78351 Bodman-Ludwigshafen


Fl.-Nr. 34
Aragon 15. VV GmbH
Mecklenburgische Str. 57
14197 Berlin

Fl.-Nr. 199
Strohauer Wohnungsunternehmen GmbH & Co. KG
Kurfürstenstr. 38
10785 Berlin

Legende

- Bauteil Bestand
- Bauteil neu
- Bauteil neu
- Abbruch

Lageplan M 1:1000

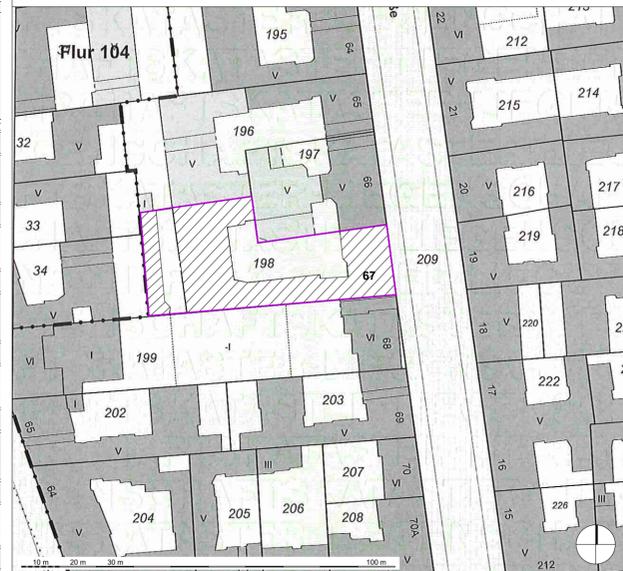

Eingabeplan

zuständige Behörde: Bezirksamt Neukölln von Berlin, Karl-Marx-Straße 83, 12043 Berlin

Ort des Vorhabens: Hobrechtstr. 67, 12047 Berlin
FL-Nr.: 198, Flur 105, Gemarkung Neukölln

Art des Vorhabens: Vordergebäude:
Ausbau eines Dachspeichers zu einer Wohneinheit, Anbau von Gauben, Dachfenstern, Balkonen und eines Aufsenaufzugs, Errichtung einer Dachterrasse

Seitengebäude / Rückgebäude 1:
teilweise Umnutzung von Werkstätten, Lagerräumen zu Büros (KG, EG), Ausbau eines Dachspeichers zu zwei Wohneinheiten, Anbau von Gauben, Dachfenstern, Balkonen, Einbau von Dachterrassen, Erneuerung des Aussenaufzugs, Einbau einer Treppe

Rückgebäude 2:
Umnutzung von zwei Lagereinheiten zu 4 Ateliers/Werkstätten

Antragsteller:

Planfertiger:

Planinhalt: Ans.Rückgebäude 2 Ost, Ans.Seitengebäude Süd
Schnittansicht Süd C-C
Maßstab: 1:100
Datum: 09.09.2024

Plannummer: HOB 67 - ANS.SCHNITT - 11